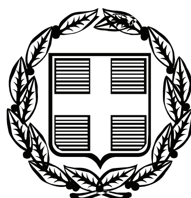


ΕΦΗΜΕΡΙΣ ΤΗΣ ΚΥΒΕΡΝΗΣΕΩΣ

ΤΗΣ ΕΛΛΗΝΙΚΗΣ ΔΗΜΟΚΡΑΤΙΑΣ

ΤΕΥΧΟΣ ΑΝΑΓΚΑΣΤΙΚΩΝ ΑΠΑΛΛΟΤΡΙΩΣΕΩΝ ΚΑΙ ΠΟΛΕΟΔΟΜΙΚΩΝ ΘΕΜΑΤΩΝ **Αρ. Φύλλου 65**

2 Μαρτίου 2012

ΠΕΡΙΕΧΟΜΕΝΑ

ΔΙΑΤΑΓΜΑΤΑ

ΑΠΟΦΑΣΕΙΣ

ΔΙΑΤΑΓΜΑΤΑ

(1)

Τροποποίηση του από 7-3-2005 π.δ/τος «Καθορισμός Ζώνης Οικιστικού Ελέγχου (Ζ.Ο.Ε.), κατωτάτου ορίου κατάτμησης και λοιπών όρων και περιορισμών δόμησης στην εκτός εγκεκριμένου ρυμοτομικού σχεδίου και εκτός ορίων οικισμών προϋφιστάμενων του έτους 1923 περιοχή του δήμου Μυκονίων νήσου Μυκόνου (ν. Κυκλάδων) και των νησίδων Άγ. Γεώργιος (Μπάου), Καβουρονήσι, Μαρμαρονήσι, Μόλες, Τραγονήσι, Χταπόδια, Πρασονήσια Βαρβούλακας Καλαφακιώνα και Λαζαρονήσι» (Δ΄ 243).

**Ο ΠΡΟΕΔΡΟΣ
ΤΗΣ ΕΛΛΗΝΙΚΗΣ ΔΗΜΟΚΡΑΤΙΑΣ**

Έχοντας υπόψη:

1. Τις διατάξεις του άρθρου 183 του Κώδικα Βασικής Πολεοδομικής Νομοθεσίας (Κ.Β.Π.Ν), που κυρώθηκε με το άρθρο μόνο του από 14-7-1999 π.δ/τος (Δ΄ 580).

2. Τις διατάξεις του άρθρου 21 (παρ. 1 και 2) του ν. 1650/1986 «Για την προστασία του περιβάλλοντος» (Α΄ 160), όπως ισχύει μετά την τροποποίηση του με το άρθρο 6 του ν.3937/2011(Α΄60).

3. Τις διατάξεις του άρθρου 90 του Κώδικα Νομοθεσίας για την Κυβέρνηση και τα κυβερνητικά όργανα, που κυρώθηκε με το άρθρο πρώτο του π.δ/τος 63/2005 (Α΄ 98).

4. Τις διατάξεις της παρ. 5 του άρθρου 25 ν. 2508/1997 «Βιώσιμη οικιστική ανάπτυξη των πόλεων και οικισμών της χώρας και άλλες διατάξεις» (Α΄ 124).

5. Την υπ' αριθμ. 2876/7.10.2009 απόφαση του Πρωθυπουργού «Αλλαγή τίτλου Υπουργείων» (Β΄ 2234).

6. Τις διατάξεις των άρθρων 1 (παρ.2) και 6 του π.δ/τος 189/2009 «Καθορισμός και ανακατανομή αρμοδιοτήτων των Υπουργείων (Α΄221).

7. Την υπ' αριθμ. Υ14/24-11-2011 απόφαση του Πρωθυπουργού «Καθορισμός αρμοδιοτήτων του Αναπληρωτή Υπουργού Περιβάλλοντος Ενέργειας και Κλιματικής Αλλαγής Νικολάου Σηφουνάκη. (Β΄ 2740).

8. Τις υπ' αριθμ. 87/2007 και 176/2009 γνωμοδοτήσεις του δημοτικού συμβουλίου Μυκόνου.

9. Τα υπ' αριθμ. 20577/20.2.2009, 22052/15.6.2009, 22472/13.7.2009, 21040/13.4.2010 και 21212/27.4.2010 έγγραφα της ΔΕΗ.

10. Την υπ' αριθμ. 5/2010 γνωμοδότηση του Κεντρικού Συμβουλίου Χωροταξίας, Οικισμού και Περιβάλλοντος.

11. Το γεγονός ότι από τις κανονιστικές διατάξεις του παρόντος δ/τος δεν προκαλείται δαπάνη σε βάρος του κρατικού προϋπολογισμού και του προϋπολογισμού των οικείων Ο.Τ.Α.

12. Τις υπ' αριθμ. 239/2011 και 329/2011 γνωμοδοτήσεις του Συμβουλίου της Επικρατείας με πρόταση του Αναπληρωτή Υπουργού Περιβάλλοντος, Ενέργειας και Κλιματικής Αλλαγής, αποφασίζουμε:

Άρθρο 1

Το από 7-3-2005 π. διάταγμα «Καθορισμός Ζώνης Οικιστικού Ελέγχου (Ζ.Ο.Ε.), κατωτάτου ορίου κατάτμησης και λοιπών όρων και περιορισμών δόμησης στην εκτός εγκεκριμένου ρυμοτομικού σχεδίου και εκτός ορίων οικισμών προϋφιστάμενων του έτους 1923 περιοχή του δήμου Μυκονίων νήσου Μυκόνου (ν. Κυκλάδων) και των νησίδων Άγ. Γεώργιος (Μπάου), Καβουρονήσι, Μαρμαρονήσι, Μόλες, Τραγονήσι, Χταπόδια, Πρασονήσια, Βαρβούλακας, Καλαφακιώνα και Λαζαρονήσι» (Δ΄ 243) τροποποιείται ως εξής:

1. Στο τέλος της παραγράφου «δύο λατινικό» (ΙΙ) του κεφαλαίου Ιώτα (Ι) το οποίο αναφέρεται στις περιοχές

με στοιχεία 2.3α.9 του άρθρου 3 προστίθεται περίπτωση ως εξής:

- Υποσταθμός (Υ/Σ) της ΔΕΗ κλειστού τύπου (GIS), στη θέση που εμφαίνεται με κόκκινο χρώμα στο σχετικό πρωτότυπο διάγραμμα σε κλίμακα 1: 10.000, που θεωρήθηκε απο τον Προϊστάμενο της Διεύθυνσης Τοπογραφικών Εφαρμογών με την 237/2012 πράξη του και που αντίτυπο του σε φωτοσμίκρυνση δημοσιεύεται με το παρόν διάταγμα.

Οι όροι και περιορισμοί δόμησης για την κατασκευή του υποσταθμού καθορίζονται ως εξής:

- Ελάχιστη επιφάνεια γηπέδου 14.000 τμ.
- Μέγιστη καλυπτόμενη επιφάνεια 954 τμ.
- Επιτρεπόμενες διαστάσεις του ανεγερθησομένου κτιρίου: 53,00 μ. επί 18,00 μ.
- Μέγιστο επιτρεπόμενο ύψος του ανεγερθησομένου κτιρίου: επτά μέτρα και μισό (7,50) με υπόγειο καθαρού ύψους τριών (3) μέτρων.
- Επιτρέπεται να εφάπτονται στο κτίριο οκτώ τοίχοι από οπλισμένο σκυρόδεμα ύψους τεσσάρων μέτρων και μισό (4,50μ.), οι οποίοι θα είναι προστατευτικοί των μετασχηματιστών, όπως τα παραπάνω φαίνονται στα τέσσερα σχετικά πρωτότυπα διαγράμματα «κάτοψη υπογείου» «κάτοψη ισογείου», «κάτοψη ορόφου», «τομές ΑΑ, ΒΒ» σε κλίμακα 1: 100, που θεωρήθηκαν απο τον Προϊστάμενο της Διεύθυνσης Τοπογραφικών Εφαρμογών με την παραπάνω πράξη του και που αντίτυπα τους σε φωτοσμίκρυνση δημοσιεύονται με το παρόν διάταγμα.

2. Το πέμπτο εδάφιο της παραγράφου 5 του άρθρου 4 «Γενικές διατάξεις» αντικαθίσταται ως εξής:

«Απαγορεύεται επίσης η διάνοιξη οδών εξυπηρέτησης τροχοφόρων και η δημιουργία χώρων στάθμευσης σε απόσταση μικρότερη των εκατό (100) μέτρων από την καθορισμένη γραμμή αιγιαλού».

Άρθρο 2

Η ισχύς του παρόντος διατάγματος αρχίζει από τη δημοσίευσή του στην Εφημερίδα της Κυβερνήσεως.

Στον Υπουργό Περιβάλλοντος Ενέργειας και Κλιματικής Αλλαγής αναθέτουμε τη δημοσίευση και εκτέλεση του παρόντος διατάγματος.


Αθήνα, 8 Φεβρουαρίου 2012

Ο ΠΡΟΕΔΡΟΣ ΤΗΣ ΔΗΜΟΚΡΑΤΙΑΣ


ΚΑΡΟΛΟΣ ΓΡ. ΠΑΠΟΥΛΙΑΣ


Ο ΑΝΑΠΛΗΡΩΤΗΣ ΥΠΟΥΡΓΟΣ ΠΕΡΙΒΑΛΛΟΝΤΟΣ,
ΕΝΕΡΓΕΙΑΣ ΚΑΙ ΚΛΙΜΑΤΙΚΗΣ ΑΛΛΑΓΗΣ

ΝΙΚΟΛΑΟΣ ΣΗΦΟΥΝΑΚΗΣ

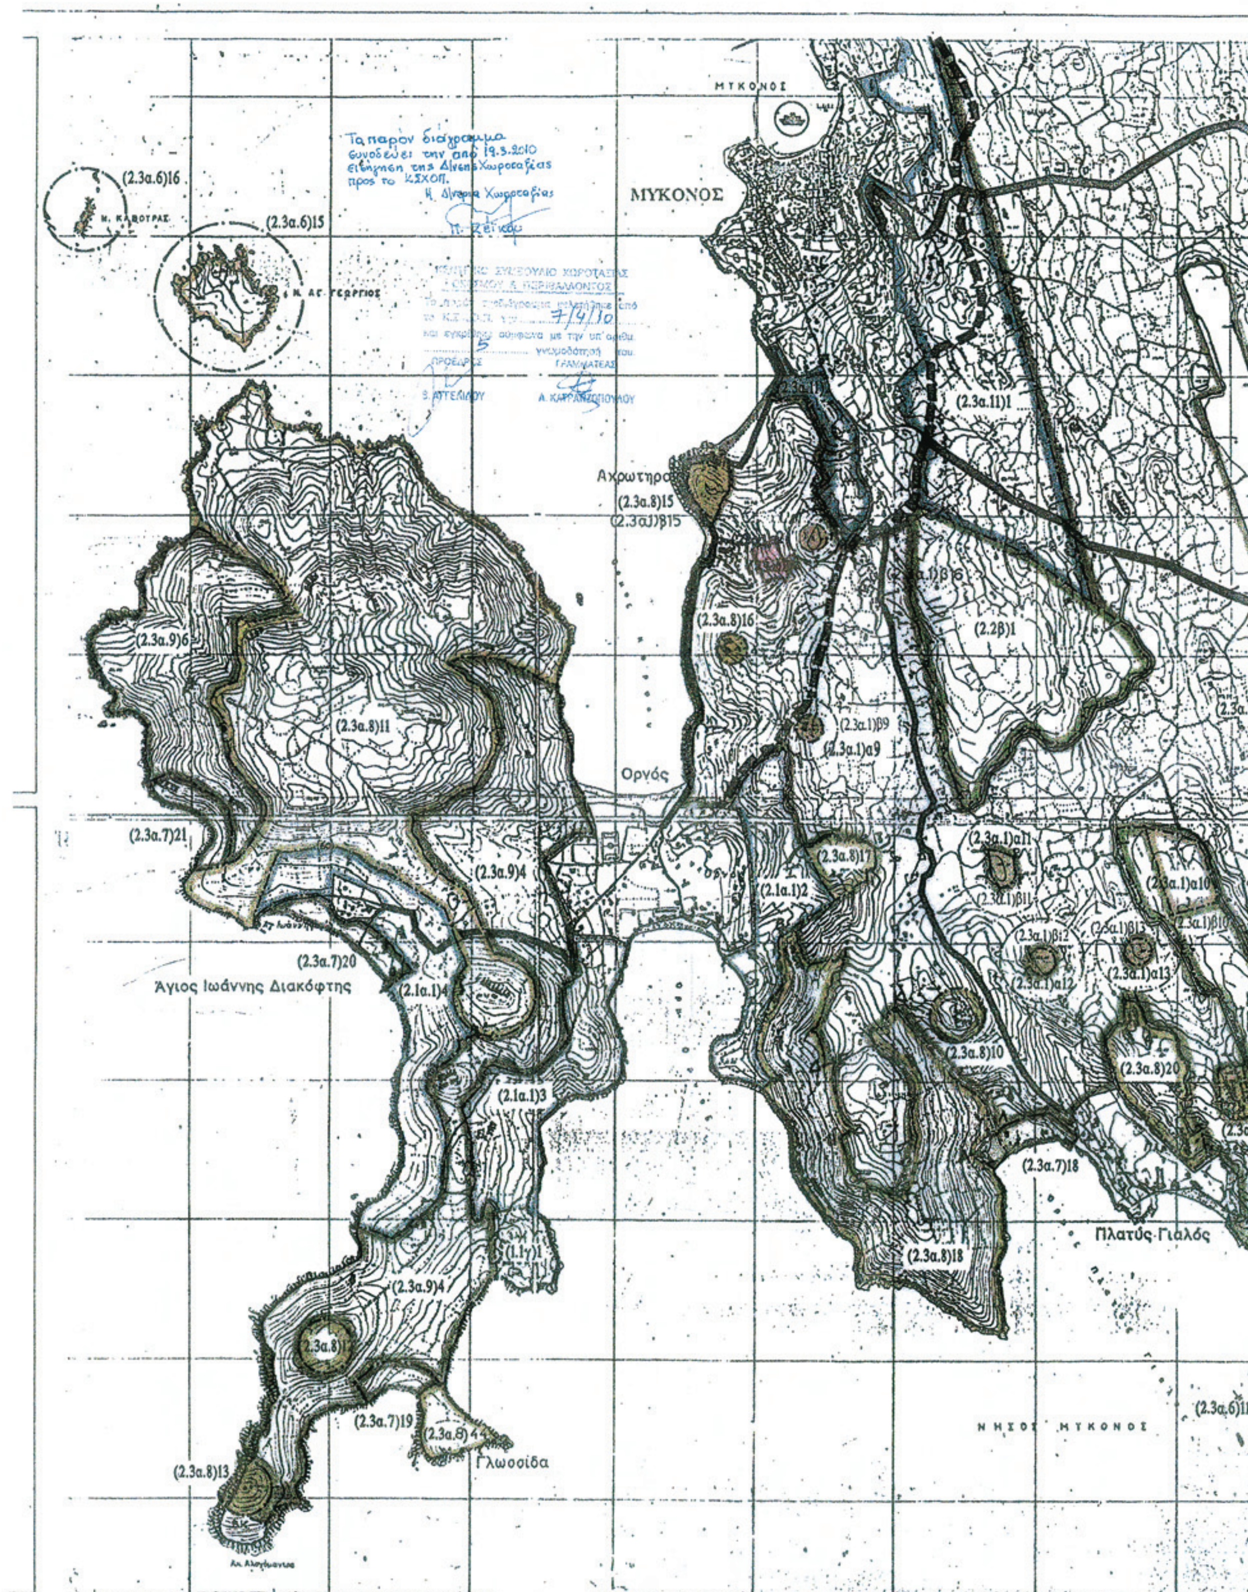

ΕΘΝΙΚΟ ΤΥΠΟΓΡΑΦΕΙΟ
Για τεχνικούς λόγους στο σχεδιάγραμμα, έγινε σμίκρυνση, κατά ποσοστό 37%

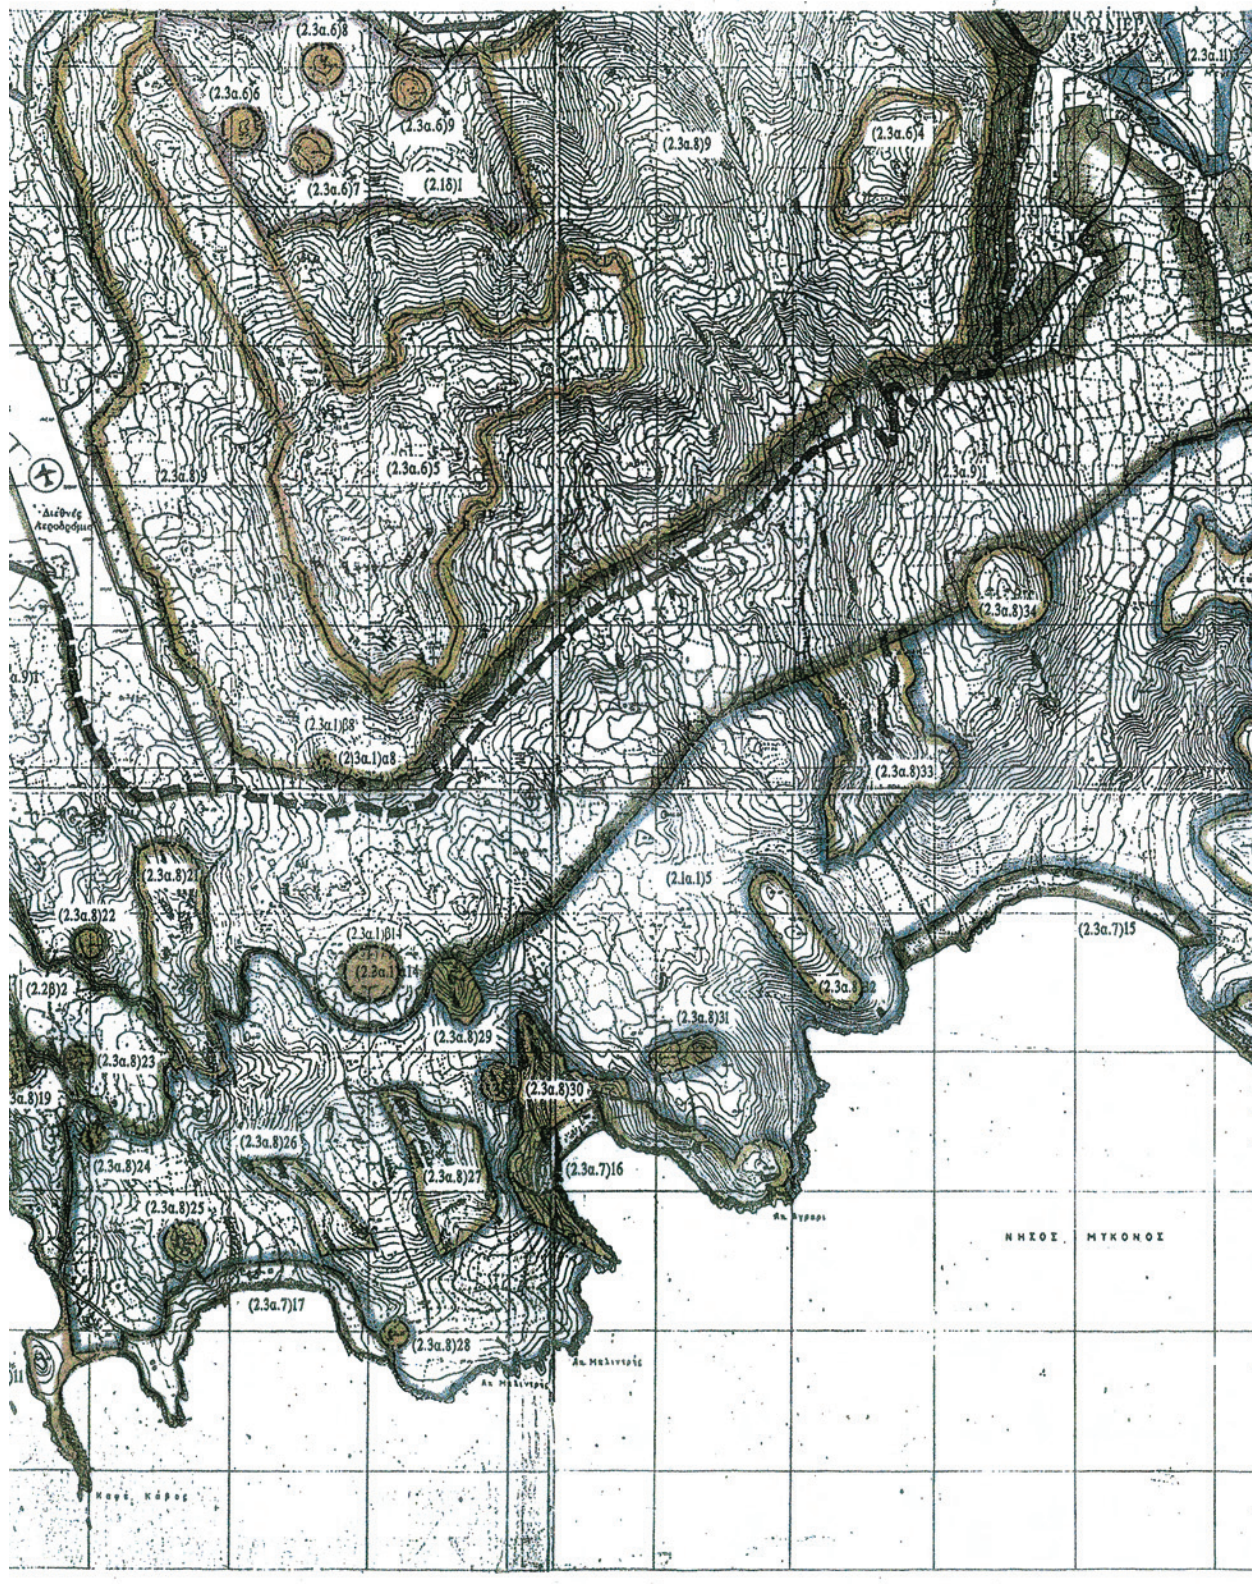
(2.3α.6)8
(2.3α.6)6
(2.3α.6)9
(2.3α.6)7
(2.1δ)1
(2.3α.8)9
(2.3α.6)4
(2.3α.6)5
(2.3α.1)β8
(2.3α.8)34
(2.3α.8)33
(2.1α.1)5
(2.3α.7)15
(2.3α.8)21
(2.3α.8)22
(2.2β)2
(2.3α.1)β14
(2.3α.8)29
(2.3α.8)31
(2.3α.8)23
(2.3α.8)30
(2.3α.8)26
(2.3α.8)24
(2.3α.8)27
(2.3α.7)16
(2.3α.8)25
(2.3α.7)17
(2.3α.8)28
ΝΗΣΟΣ ΜΥΚΟΝΟΣ

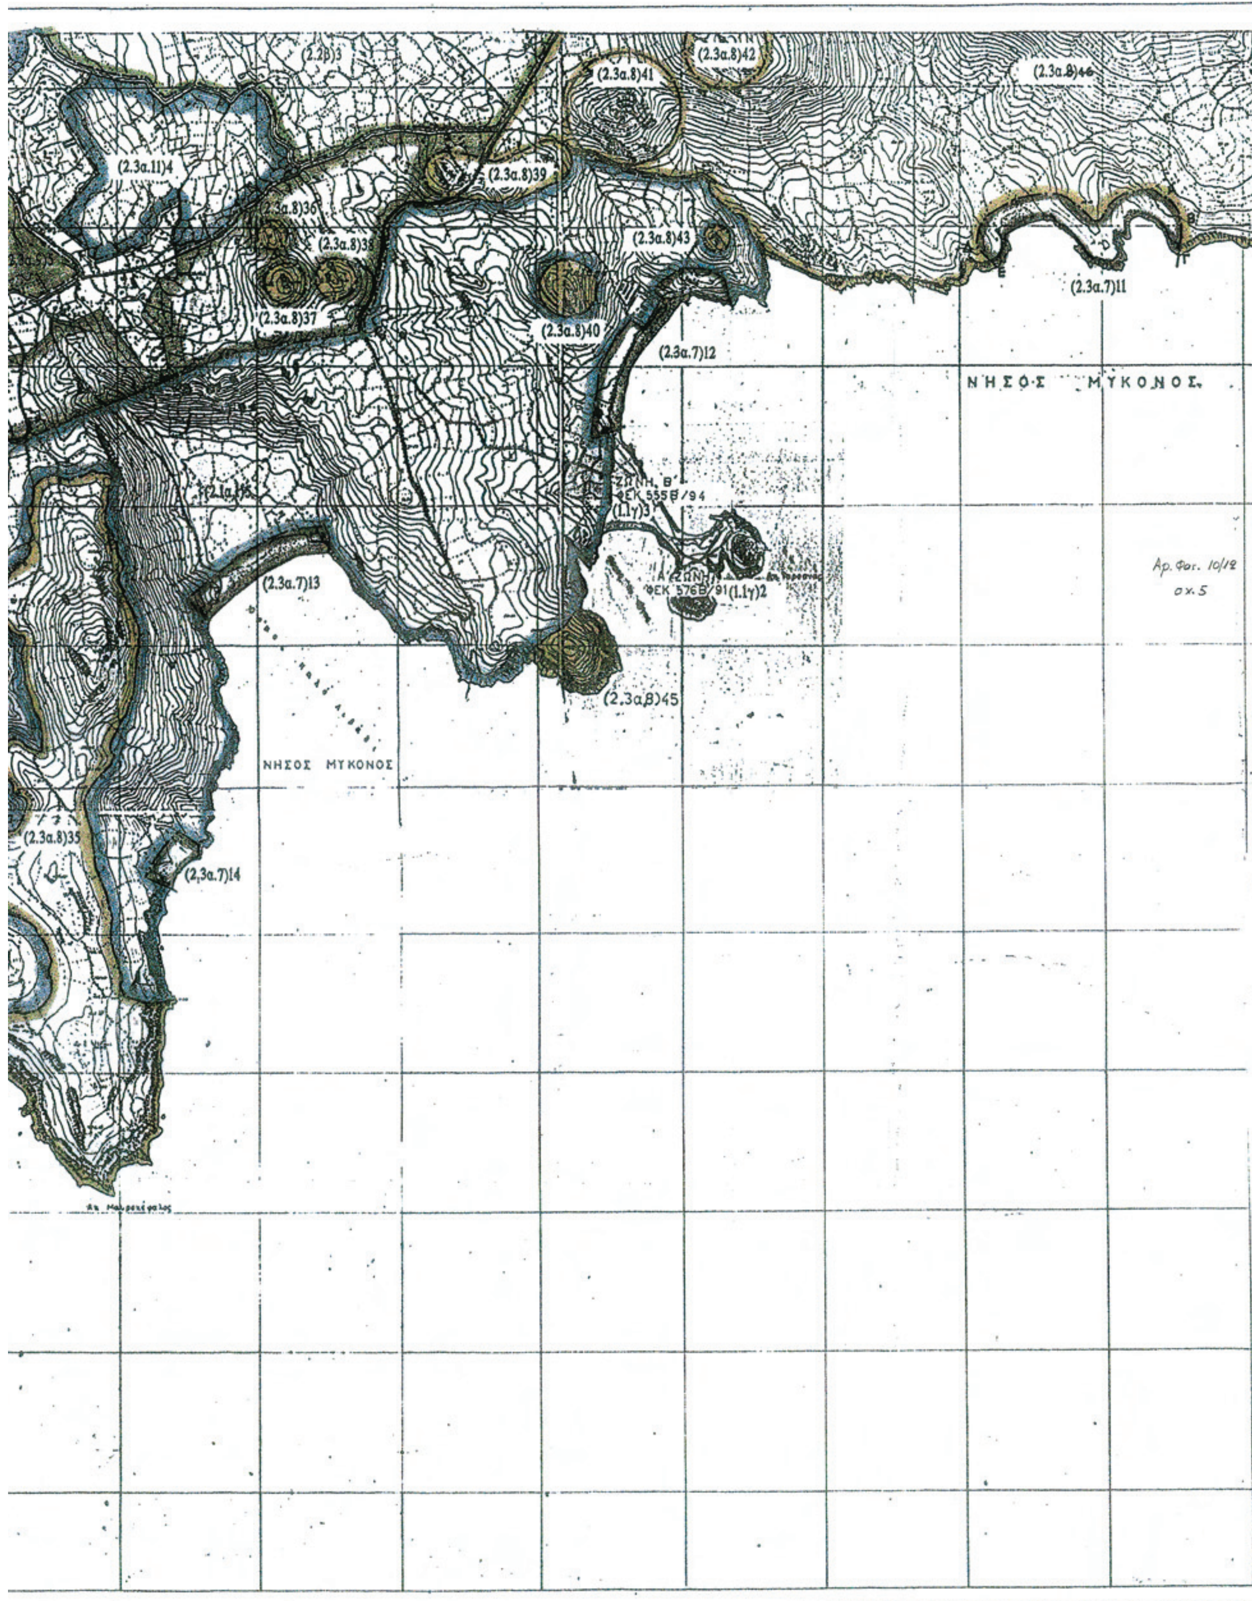

(2.3α.8)42
(2.3α.8)41
(2.3α.8)46
(2.3α.11)4
(2.3α.8)39
(2.3α.8)36
(2.3α.8)43
(2.3α.8)37
(2.3α.8)40
(2.3α.7)11
(2.3α.7)12
ΝΗΣΟΣ ΜΥΚΟΝΟΣ
ΦΕΚ 555Β/94
(1.1γ)3
ΦΕΚ 576Β/91(1.1γ)2
(2.3α.7)13
(2.3α.8)45
ΝΗΣΟΣ ΜΥΚΟΝΟΣ
(2.3α.8)35
(2.3α.7)14
Αρ. Φωτ. 10/12
σχ. 5

ΥΠΟΥΡΓΕΙΟ ΠΕΡΙΒΑΛΛΟΝΤΟΣ
ΕΝΕΡΓΕΙΑΣ & ΚΛΙΜΑΤΙΚΗΣ ΑΛΛΑΓΗΣ

ΣΥΝΟΔΕΥΕΙ ΤΟ ΥΠ' ΑΡΙΘΜΟΝ 22 ΥΠΗΡ. ΣΗΜ.
29/03/05
Κλ. 1:10.000

ΥΠΟΥΡΓΕΙΟ
ΠΕΡΙΒΑΛΛΟΝΤΟΣ ΧΩΡΟΤΑΞΙΑΣ & ΔΗΜ. ΕΡΓΩΝ

(2.3α.7)9

(2.3α.7)10

ΤΡΑΓΟΝΗΣΙ

(2.3α.6)19

ΤΡΑΓΟΝΗΣΙ

ΥΠΟΥΡΓΕΙΟ ΠΕΡΙΒΑΛΛΟΝΤΟΣ
ΕΝΕΡΓΕΙΑΣ & ΚΛΙΜΑΤΙΚΗΣ ΑΛΛΑΓΗΣ

ΑΡΙΘ. ΠΡΑΞΕΩΣ: Γ. 237/12

ΣΥΝΟΔΕΥΕΙ ΤΟ Π. ΔΙΑΤΑΓΜΑ ΠΕΡΙ Τροποποίηση του από 7-3-2005 π.δ/τος "Καθορισμός Ζώνης Οικιστικού Ελέγχου (Ζ.Ο.Ε.) κατωτάτου ορίου κατάτμησης και λοιπών όρων και περιορισμών δόμησης στην εκτός εγκεκριμένου ρυμοτ. σχ. και εκτός ορίων οικισμών προϋφισταμένων του έτους 1923 περιοχή του δήμου Μυκονίων νήσου Μυκόνου (ν. Κυκλάδων) και των νησίδων Αγ. Γεώργιος (Μπάου), Καβουρονήσι, Μαρμαρονήσι, Μάλες, Τραγονήσι, Χταπόδια, Πρασονήσια, Βαρβούλακας, Καλαφακιώνα και Λαζαρονήσι" (Δ' 243).

ΑΘΗΝΑ 27 Ιανουαρίου 2012
Ο Δ/ΝΤΗΣ

Α. ΜΕΘΕΝΙΤΗΣ

ΥΠΟΥΡΓΕΙΟ
ΠΕΡΙΒΑΛΛΟΝΤΟΣ ΧΩΡΟΤΑΞΙΑΣ & ΔΗΜ. ΕΡΓΩΝ

ΑΡΙΘ. ΠΡΑΞΕΩΣ Γ. 1477/05

ΣΥΝΟΔΕΥΕΙ ΤΟ Π. ΔΙΑΤΑΓΜΑ ΠΕΡΙ "Καθορισμός Ζώνης Οικιστικού Ελέγχου (Ζ.Ο.Ε.), κατώτατου ορίου κατάτμησης και λοιπών όρων και περιορισμών δόμησης στην εκτός εγκεκριμένου ρυμοτομικού σχεδίου και εκτός ορίων οικισμών προϋφισταμένων του έτους 1923 περιοχή του Δ. Μυκονίων νήσου Μυκόνου (ν. Κυκλάδων) και των νησίδων Αγ. Γεώργιος (Μπάου), Καβουρονήσι, Μαρμαρονήσι, Μάλες, Τραγονήσι, Χταπόδια, Πρασονήσια, Βαρβούλακας, Καλαφακιώνα και Λαζαρονήσι".

Αθήνα 1 Μαρτίου 2005
Ο Διευθυντής

Λ. Γιαννακόπουλος


ΕΝΕΚΡΙΘΗ ΔΙΑ ΤΟΥ ΑΠΟ 7 Μαρτίου 2005 ΔΙΑΤΑΓΜΑΤΟΣ ΔΗΜΟΣΙΕΥΘΕΝΤΟΣ ΕΙΣ ΤΟ ΥΠ' ΑΡΙΘΜ. 243 ΦΥΛΛΟ ΤΟΥ ΤΕΥΧΟΥΣ ΤΗΣ ΕΦΗΜΕΡΙΔΑΣ ΤΗΣ ΚΥΒΕΡΝΗΣΕΩΣ ΤΗΣ 8 Μαρτίου 2005.

ΕΝΕΚΡΙΘΗ ΔΙΑ ΤΟΥ ΑΠΟ 7 Μαρτίου 2005 ΔΙΑΤΑΓΜΑΤΟΣ ΔΗΜΟΣΙΕΥΘΕΝΤΟΣ ΕΙΣ ΤΟ ΥΠ' ΑΡΙΘΜ. 416 ΦΥΛΛΟ ΤΟΥ ΤΕΥΧΟΥΣ ΤΗΣ ΕΦΗΜΕΡΙΔΑΣ ΤΗΣ ΚΥΒΕΡΝΗΣΕΩΣ ΤΗΣ 19 Απριλίου 2005 (ΔΙΟΡΘΩΣΗ)

Αρ. Φ 45/05
Εχ. 2

50
68 Β
33
13
42
16
15
Νο ΧΤΑΠΟΔΙΑ
18
88
44
(2.3α.6)20
11
13
66
(3)λ.24δ.132μ.10Μ
16
22
5
7
24
27
13
66
13
16
11
7
93
90 Α
42
88

(2.3α.6)21

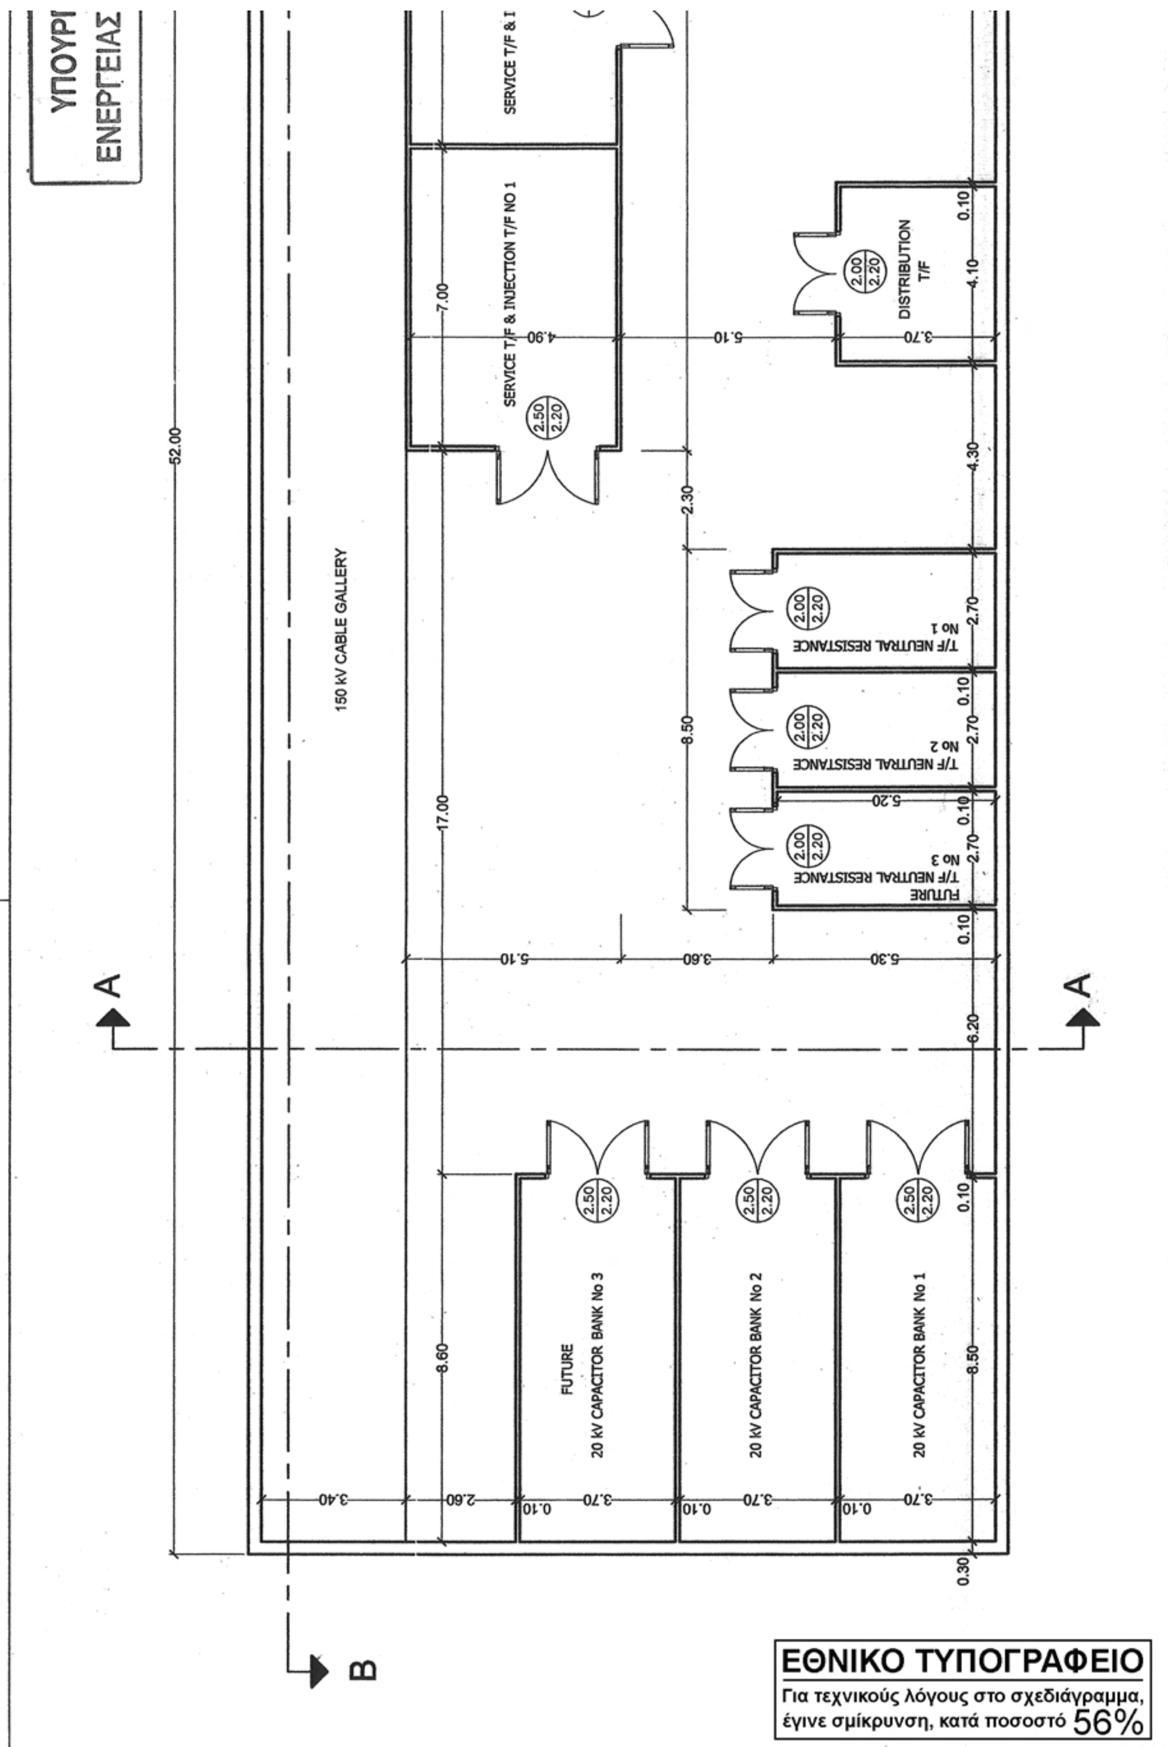

ΕΘΝΙΚΟ ΤΥΠΟΓΡΑΦΕΙΟ

Για τεχνικούς λόγους στο σχεδιάγραμμα, έγινε σμίκρυνση, κατά ποσοστό 56%

ΥΠΟΥΡΓΕΙΟ ΠΕΡΙΒΑΛΛΟΝΤΟΣ ΕΝΕΡΓΕΙΑΣ & ΚΛΙΜΑΤΙΚΗΣ ΑΛΛΑΓΗΣ

Αρ.Φακ. 10/12
σχ. 5

ΥΠΟΥΡΓΕΙΟ ΠΕΡΙΒΑΛΛΟΝΤΟΣ
ΕΝΕΡΓΕΙΑΣ & ΚΛΙΜΑΤΙΚΗΣ ΑΛΛΑΓΗΣ
ΑΡΙΘ. ΠΡΑΞΕΩΣ: Γ. 237/19
ΣΥΝΟΔΕΥΕΙ ΤΟ. Π. ΔΙΑΤΑΓΜΑ ΠΕΡΙ Τροποποίηση του από 7-3-2005 π.δ/τος "Καθορισμός Ζώνης Οικιστικού Ελέγχου (Ζ.Ο.Ε.), κατωτάτου ορίου κατάτμησης και λοιπών όρων και περιορισμών δόμησης στην εκτός εγκεκριμένου ρυμοτ. σχ. και εκτός ορίων οικισμών προϋφισταμένων του έτους 1923 περιοχή του δήμου Μυκονίων νήσου Μυκόνου (ν. Κυκλάδων) και των νησίδων Αγ. Γεώργιος (Μπάου), Καβουρονήσι, Μαρμαρονήσι, Μόλες, Τραγονήσι, Χταπόδια, Πρασονήσια, Βαρβούλαιας, Καλαφακιώνα και Λαζαρονήσι" (Δ' 243)

ΑΘΗΝΑ 27 Ιανουαρίου 2019
Ο Δ/ΝΤΗΣ
Α. ΜΕΘΕΝΙΤΗΣ

Το παρόν σχέδιο αποτελεί ενιαίο από 18.3.2010 εισηγήσεως του Δ/νσης Χωροταξίας προς το Κ.Σ.Χ.Ο.Π.
Η Δ/ντρια
Π. ΖΕΪΚΟΥ

39066-19	ΤΟΜΕΣ Α-Α & Β-Β
39066-18	ΚΑΤΟΨΗ ΟΡΟΦΟΥ
39066-17	ΚΑΤΟΨΗ ΙΣΟΓΕΙΟΥ
ΑΡΙΘΜΟΣ	ΤΙΤΛΟΣ

ΣΧΕΤΙΚΑ ΣΧΕΔΙΑ

ΓΕΩΡΓΙΑ Π. ΤΣΟΡΒΑ
ΔΙΠΛΩΜΑΤ. ΠΟΛΙΤΙΚΟΣ ΜΗΧΑΝΙΚΟΣ
ΕΘΝΙΚΟΥ ΜΕΤΣΟΒΙΟΥ ΠΟΛΥΤΕΧΝΕΙΟΥ
ΜΕΛΟΣ Τ.Ε.Ε. ΑΡΙΘΜΟΣ ΜΗΤΡΩΟΥ 63721
ΔΙΔΟΤΟΥ 47 - ΑΘΗΝΑ 106 80 - ΤΗΛ.: 0103614367
Α.Φ.Μ.: 045342413 - Δ.Ο.Υ.: Δ' ΑΘΗΝΩΝ

Δ.Ε.Η. Α.Ε. ΔΗΜΟΣΙΑ ΕΠΙΧΕΙΡΗΣΙΣ ΗΛΕΚΤΡΙΣΜΟΥ 1950

Ν. Σαλαντζής
Τομεάρχης
Έργων Π.Μ. Υ/Σ-ΚΥΤ

ΕΛΛΗΝΙΚΗ ΔΗΜΟΚΡΑΤΙΑ
ΥΠΟΥΡΓΕΙΟ ΠΕΡΙΒΑΛΛΟΝΤΟΣ ΕΝΕΡΓΕΙΑΣ & ΚΛΙΜΑΤΙΚΗΣ ΑΛΛΑΓΗΣ

Α/Α		ΣΧΕΔΙΑΣΘΗΚΕ	ΜΕΛΕΤΗΘΗΚΕ	ΕΛΕΓΧΘΗΚΕ		ΕΓΚΡΙΘΗΚΕ	ΗΜΕΡ.
4							
3							
2							
1	Αλλαγή Διαστάσεων Εσωτερικών Χώρων	Ε. ΚΑΠΕΛΗ	Γ. ΤΣΟΡΒΑ	Γ. ΤΣΟΡΒΑ		Ν. ΣΟΦΑΤΖΗΣ	12-01-11

ΑΝΑΘΕΩΡΗΣΕΙΣ

ΚΤΙΡΙΟ Υ/Σ GIS 150kV / MT ΜΥΚΟΝΟΥ


ΚΑΤΟΨΗ ΥΠΟΓΕΙΟΥ

ΣΧΕΔΙΑΣΘΗΚΕ	ΜΕΛΕΤΗΘΗΚΕ	ΕΛΕΓΧΘΗΚΕ	ΕΓΚΡΙΘΗΚΕ	ΗΜΕΡΟΜΗΝΙΑ
Ε. ΚΑΠΕΛΗ	Γ. ΤΣΟΡΒΑ	Γ. ΤΣΟΡΒΑ	Ν. ΣΟΦΑΤΖΗΣ	10-12-2009

Δ.Ε.Η. ΔΙΕΥΘΥΝΣΗ ΝΕΩΝ ΕΡΓΩΝ ΜΕΤΑΦΟΡΑΣ
ΤΟΜΕΑΣ ΕΡΓΩΝ ΠΟΛ. ΜΗΧ. Υ/Σ Κ.Υ.Τ.

ΚΛΙΜΑΚΑ 1 : 100

39066-16

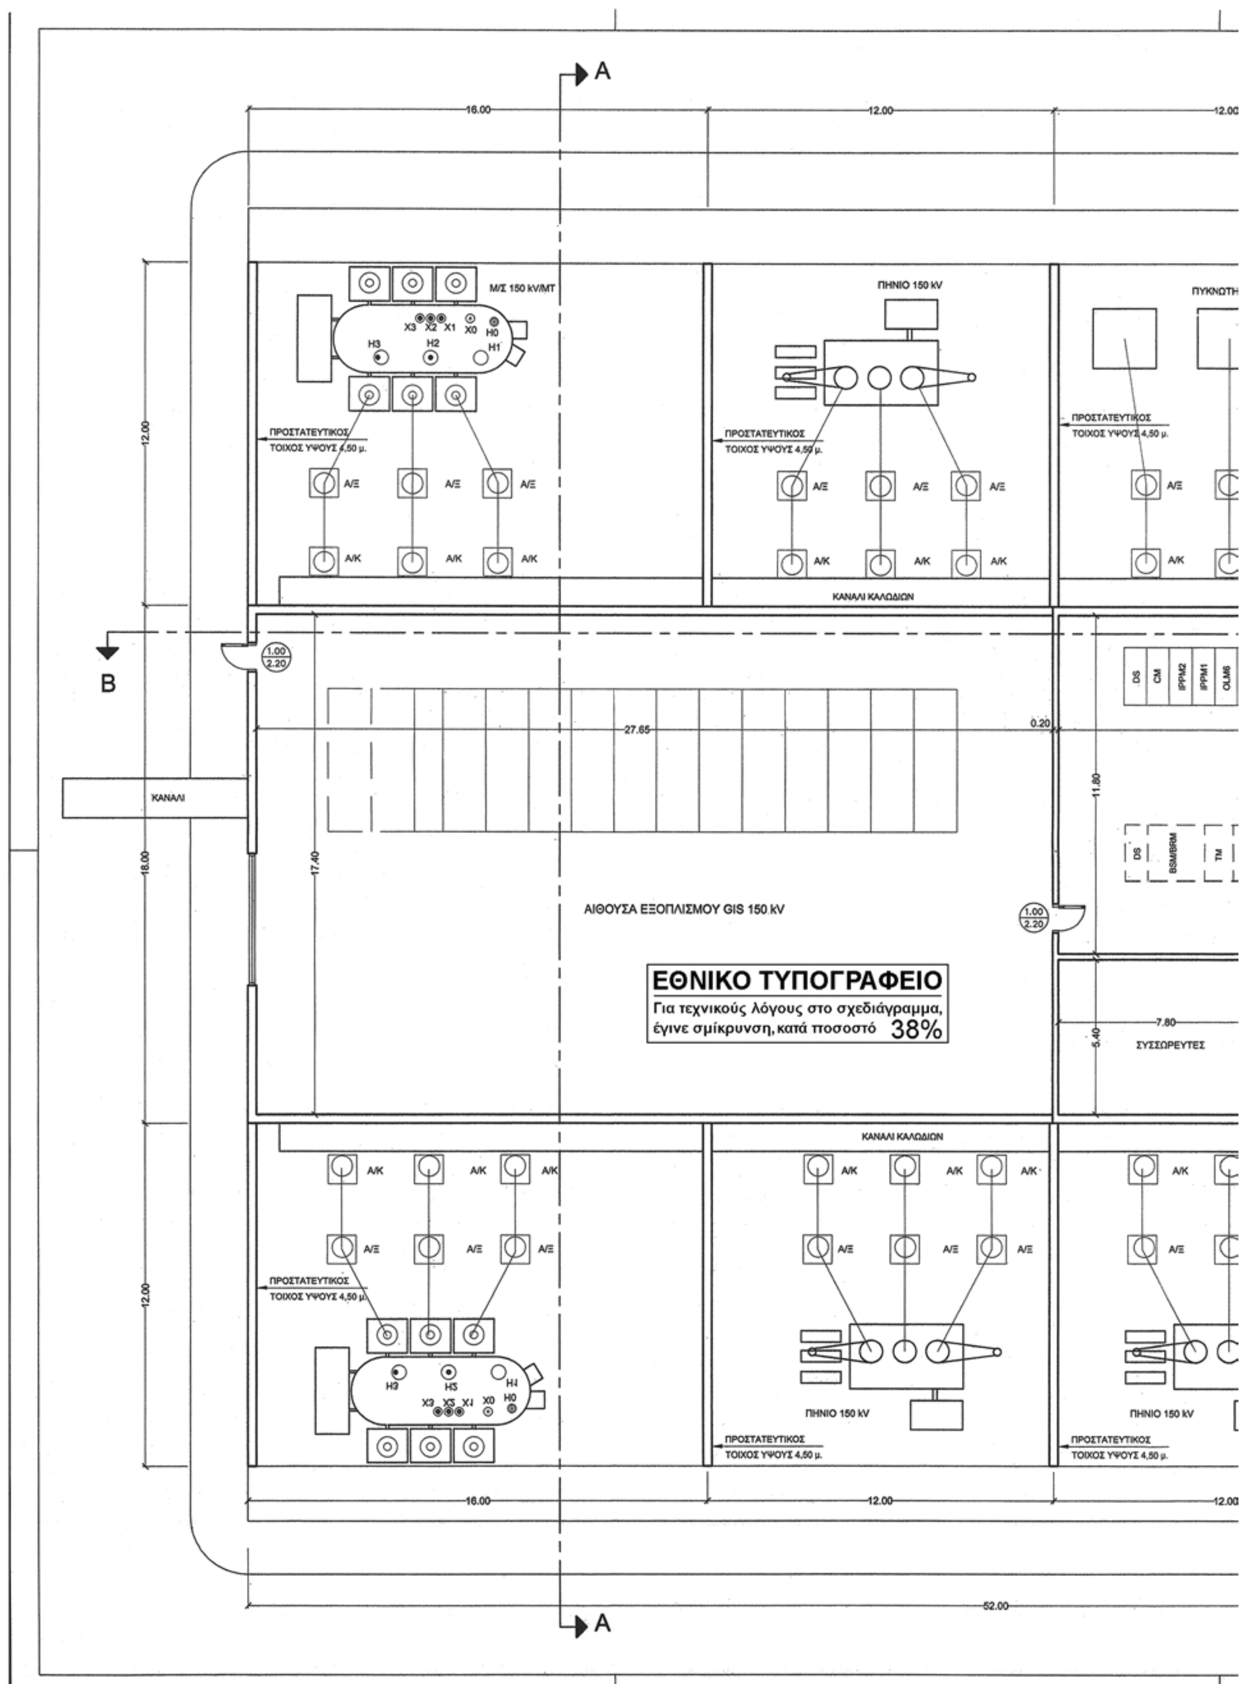

Μ/Σ 150 kV/MT
ΠΗΝΙΟ 150 kV
ΠΡΟΣΤΑΤΕΥΤΙΚΟΣ ΤΟΙΧΟΣ ΥΨΟΥΣ 4,50 μ.
Α/Ξ
Α/Κ
ΚΑΝΑΛΙ ΚΑΛΩΔΙΩΝ
ΚΑΝΑΛΙ
ΑΙΘΟΥΣΑ ΕΞΟΠΛΙΣΜΟΥ GIS 150 kV
ΣΥΣΣΩΡΕΥΤΕΣ
16.00
12.00
52.00
27.65
17.40
11.80
7.80
5.40
ΕΘΝΙΚΟ ΤΥΠΟΓΡΑΦΕΙΟ
Για τεχνικούς λόγους στο σχεδιάγραμμα, έγινε σμίκρυνση, κατά ποσοστό 38%

ΥΠΟΥΡΓΕΙΟ ΠΕΡΙΒΑΛΛΟΝΤΟΣ
ΕΝΕΡΓΕΙΑΣ & ΚΛΙΜΑΤΙΚΗΣ ΑΛΛΑΓΗΣ

ΥΠΟΥΡΓΕΙΟ ΠΕΡΙΒΑΛΛΟΝΤΟΣ
ΕΝΕΡΓΕΙΑΣ & ΚΛΙΜΑΤΙΚΗΣ ΑΛΛΑΓΗΣ

ΑΡΙΘ. ΠΡΑΞΕΩΣ: Γ. 237/12

ΣΥΝΟΔΕΥΕΙ ΤΟ Π. ΔΙΑΤΑΓΜΑ ΠΕΡΙ Τροποποίηση του από 7-3-2005 π.δ/τος «Καθορισμός Ζώνης Οικιστικού Ελέγχου (Ζ.Ο.Ε.), κατώτατου ορίου κατάτμησης και λοιπών όρων και περιορισμών δόμησης στην εκτός εγκεκριμένου ρυμοτ. σχ. και εκτός ορίων οικισμών προϋφισταμένων του έτους 1923 περιοχή του δήμου Μυκονίων νήσου Μυκόνου (ν. Κυκλάδων) και των νησίδων Αγ. Γεώργιος (Μπάου), Καβουρονήσι, Μαρμαρονήσι, Μόλες, Τραγονήσι, Χταπόδια, Πρασονήσια, Βαρβούλακας, Καλαφακιώνα και Λαζαρονήσι » (Δ' 243)

ΑΘΗΝΑ 27 Ιανουαρίου 2012
Ο Δ/ΝΤΗΣ

Α. ΜΕΘΕΝΙΤΗΣ

Αρ. Φακ. 10/12
σχ. 5

Δ/νση Χωροταξίας
Το παρόν σχέδιο αποτελεί τμήμα της από 19.3.2010 εισήγησης της Δ/νσης προς το ΚΣΧΟΠ
Η Δ/ντρια
Π. ΖΕΤΚΟΥ

39066-19	ΤΟΜΕΣ Α-Α & Β-Β
39066-18	ΚΑΤΟΨΗ ΟΡΟΦΟΥ
39066-16	ΚΑΤΟΨΗ ΥΠΟΓΕΙΟΥ
ΑΡΙΘΜΟΣ	ΤΙΤΛΟΣ
ΣΧΕΤΙΚΑ ΣΧΕΔΙΑ	

Δ.Ε.Η. Α.Ε.


ΓΕΩΡΓΙΑ Π. ΤΣΟΡΒΑ
ΔΙΠΛΩΜΑΤ. ΠΟΛΙΤΙΚΟΣ ΜΗΧΑΝΙΚΟΣ
ΕΘΝΙΚΟΥ ΜΕΤΣΟΒΙΟΥ ΠΟΛΥΤΕΧΝΕΙΟΥ
ΜΕΛΟΣ Τ.Ε.Ε. ΑΡΙΘΜΟΣ ΜΗΤΡΩΟΥ 63721
ΔΙΔΟΤΟΥ 47 - ΑΘΗΝΑ 106 80 - ΤΗΛ.: 0103614367
Α.Φ.Μ.: 045342413 - Δ.Ο.Υ.: Α' ΑΘΗΝΩΝ

Α/Α	ΣΧΕΔΙΑΣΘΗΚΕ	ΜΕΛΕΤΗΘΗΚΕ	ΕΛΕΓΧΘΗΚΕ	ΕΓΚΡΙΘΗΚΕ	ΗΜΕΡ.
4					
3					
2					
1	Αλλαγή Διαστάσεων Εσωτερικών Χώρων Ε. ΚΑΠΕΛΗ	Γ. ΤΣΟΡΒΑ	Γ. ΤΣΟΡΒΑ	Ν. ΣΟΦΑΤΖΗΣ	12-01-11

ΑΝΑΘΕΩΡΗΣΕΙΣ

ΚΤΙΡΙΟ Υ/Σ GIS 150kV / ΜΤ ΜΥΚΟΝΟΥ

ΚΑΤΟΨΗ ΙΣΟΓΕΙΟΥ

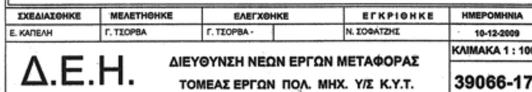


ΣΧΕΔΙΑΣΘΗΚΕ	ΜΕΛΕΤΗΘΗΚΕ	ΕΛΕΓΧΘΗΚΕ	ΕΓΚΡΙΘΗΚΕ	ΗΜΕΡΟΜΗΝΙΑ
Ε. ΚΑΠΕΛΗ	Γ. ΤΣΟΡΒΑ	Γ. ΤΣΟΡΒΑ -	Ν. ΣΟΦΑΤΖΗΣ	10-12-2009

ΚΛΙΜΑΚΑ 1 : 100


Δ.Ε.Η. ΔΙΕΥΘΥΝΣΗ ΝΕΩΝ ΕΡΓΩΝ ΜΕΤΑΦΟΡΑΣ
ΤΟΜΕΑΣ ΕΡΓΩΝ ΠΟΛ. ΜΗΧ. Υ/Σ Κ.Υ.Τ.

39066-17

ΠΥΚΝΩΤΗΣ 150 kV
ΜΕΛΛΟΝΤΙΚΟ ΠΗΝΙΟ 150 kV ή Μ/Σ 150 kV/MT
ΠΡΟΣΤΑΤΕΥΤΙΚΟΣ ΤΟΙΧΟΣ ΥΨΟΥΣ 4,50 μ.
Α/Ξ
Α/Κ
ΑΙΘΟΥΣΑ ΠΙΝΑΚΩΝ ΜΤ
WC
ΑΝΕΛΚΥΣΤΗΡΑΣ
B

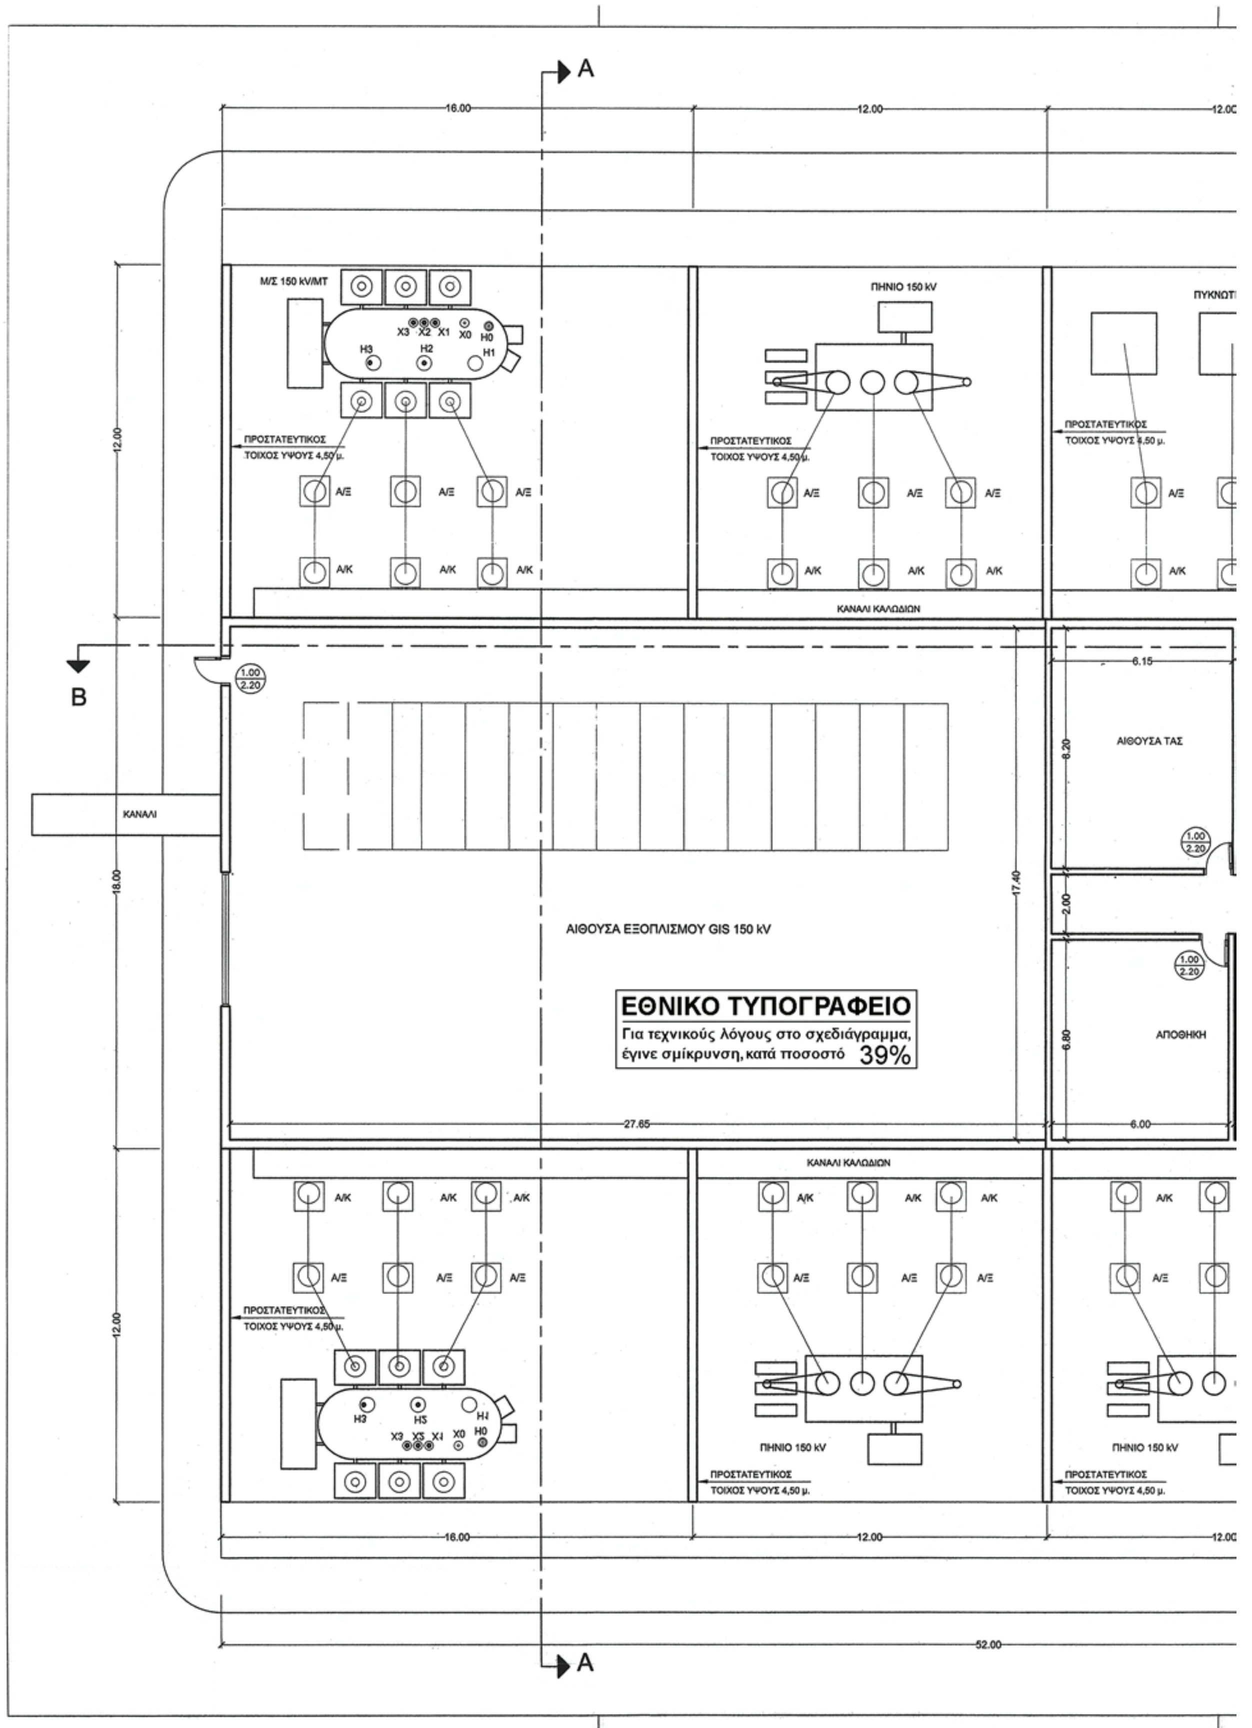

A
B
16.00
12.00
52.00
Μ/Σ 150 kV/MT
ΠΗΝΙΟ 150 kV
ΠΡΟΣΤΑΤΕΥΤΙΚΟΣ ΤΟΙΧΟΣ ΥΨΟΥΣ 4,50 μ.
Α/Ξ
Α/Κ
ΚΑΝΑΛΙ ΚΑΛΩΔΙΩΝ
ΚΑΝΑΛΙ
ΑΙΘΟΥΣΑ ΕΞΟΠΛΙΣΜΟΥ GIS 150 kV
ΑΙΘΟΥΣΑ ΤΑΣ
ΑΠΟΘΗΚΗ
27.65
17.40
6.15
6.00
ΕΘΝΙΚΟ ΤΥΠΟΓΡΑΦΕΙΟ
Για τεχνικούς λόγους στο σχεδιάγραμμα, έγινε σμίκρυνση, κατά ποσοστό 39%

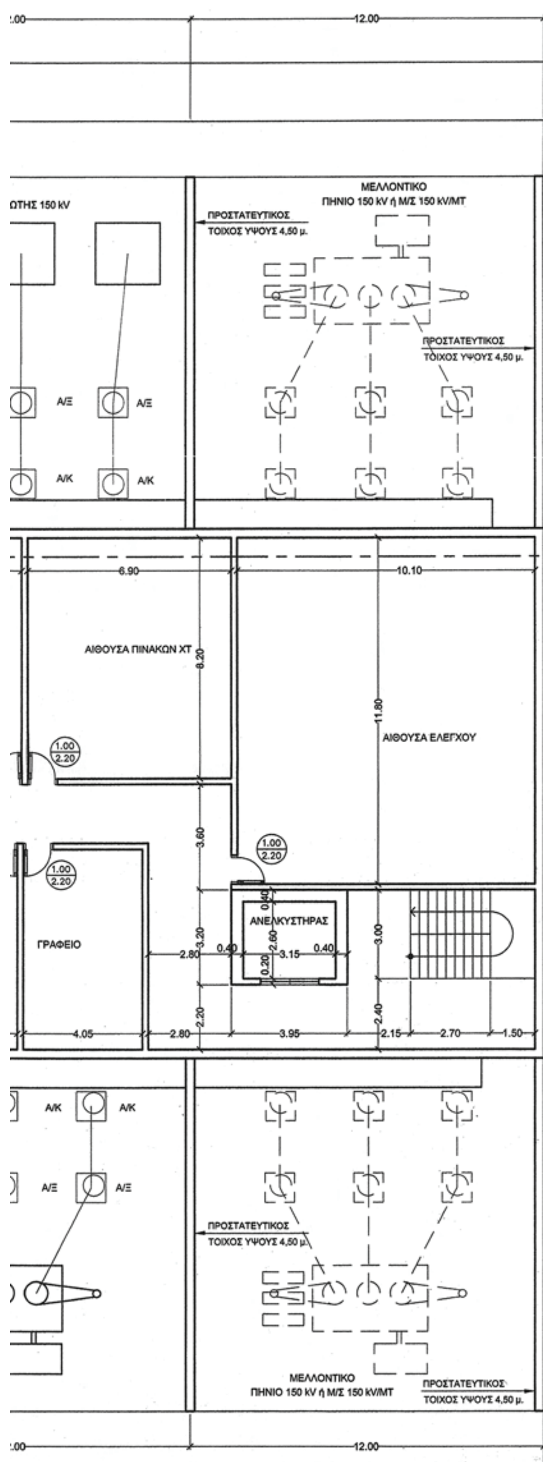

18.00

B

ΥΠΟΥΡΓΕΙΟ ΠΕΡΙΒΑΛΛΟΝΤΟΣ
ΕΝΕΡΓΕΙΑΣ & ΚΛΙΜΑΤΙΚΗΣ ΑΛΛΑΓΗΣ

ΥΠΟΥΡΓΕΙΟ ΠΕΡΙΒΑΛΛΟΝΤΟΣ
ΕΝΕΡΓΕΙΑΣ & ΚΛΙΜΑΤΙΚΗΣ ΑΛΛΑΓΗΣ
ΑΡΙΘ. ΠΡΑΞΕΩΣ: Γ. 237/12
ΣΥΝΟΔΕΥΕΙ ΤΟ Π. ΔΙΑΤΑΓΜΑ ΠΕΡΙ Τροποποίηση του από 7-3-2005 π.δ/τος "Καθορισμός Ζώνης Οικιστικού Ελέγχου (Ζ.Ο.Ε.), κατώτατου ορίου κατάτμησης και λοιπών όρων και περιορισμών δόμησης στην εκτός εγκεκριμένου ρυμοτ. σχ. και εκτός ορίων οικισμών προϋφισταμένων του έτους 1923 περιοχή του δήμου Μυκονίων νήσου Μυκόνου (ν. Κυκλάδων) και των νησίδων Αγ. Γεώργιος (Μπάου), Καβουρονήσι, Μαρμαρονήσι, Μάλες, Τραγονήσι, Χταπόδια, Πρασονήσια, Βαρβούλακας, Καλαφακιώνα και Λαζαρονήσι" (Δ΄243)

ΑΘΗΝΑ 27 Ιανουαρίου 2012
Ο Δ/ΝΤΗΣ

Α. ΜΕΘΕΝΙΤΗΣ

Αρ. Φακ. 10/12
σχ. 5

Το παρόν σχέδιο αποτελεί τμήμα της από 19.3.2010 αίτησης της Άδειας Χωροθέτησης προς το ΚΣΧΟΠ
Η Δ/ντρια
Π. Ζείκου

39066-19	ΤΟΜΕΣ Α-Α & Β-Β
39066-17	ΚΑΤΟΨΗ ΙΣΟΓΕΙΟΥ
39066-16	ΚΑΤΟΨΗ ΥΠΟΓΕΙΟΥ
ΑΡΙΘΜΟΣ	ΤΙΤΛΟΣ
ΣΧΕΤΙΚΑ ΣΧΕΔΙΑ	

ΔΗΜΟΣΙΑ ΕΠΙΧΕΙΡΗΣΙΣ ΗΛΕΚΤΡΙΣΜΟΥ Δ.Ε.Η. Α.Ε. 1950

ΓΕΩΡΓΙΑ Π. ΤΣΟΡΒΑ
ΔΙΠΛΩΜΑΤ. ΠΟΛΙΤΙΚΟΣ ΜΗΧΑΝΙΚΟΣ
ΕΘΝΙΚΟΥ ΜΕΤΣΟΒΙΟΥ ΠΟΛΥΤΕΧΝΕΙΟΥ
ΜΕΛΟΣ Τ.Ε.Ε. ΑΡΙΘΜΟΣ ΜΗΤΡΩΟΥ 63721
ΔΙΔΟΤΟΥ 47 - ΑΘΗΝΑ 106 80 - ΤΗΛ.: 0103614367
Α.Φ.Μ.: 045342413 - Δ.Ο.Υ.: Δ΄ ΑΘΗΝΩΝ

Ν. Σοφατζής
Τομεάρχης
Έργων ΠΟΛ. Υ/Σ

ΕΛΛΗΝΙΚΗ ΔΗΜΟΚΡΑΤΙΑ

Α/Α	ΣΧΕΔΙΑΣΘΗΚΕ	ΜΕΛΕΤΗΘΗΚΕ	ΕΛΕΓΧΘΗΚΕ		ΕΓΚΡΙΘΗΚΕ	ΗΜΕΡ.
4						
3						
2						
1	Αλλαγή Διαστάσεων Εσωτερικών Χώρων					12-01-11
	Ε. ΚΑΠΕΛΗ	Γ. ΤΣΟΡΒΑ	Γ. ΤΣΟΡΒΑ		Ν. ΣΟΦΑΤΖΗΣ	

ΑΝΑΘΕΩΡΗΣΕΙΣ

ΚΤΙΡΙΟ Υ/Σ GIS 150kV / MT ΜΥΚΟΝΟΥ


ΚΑΤΟΨΗ ΟΡΟΦΟΥ


ΣΧΕΔΙΑΣΘΗΚΕ	ΜΕΛΕΤΗΘΗΚΕ	ΕΛΕΓΧΘΗΚΕ		ΕΓΚΡΙΘΗΚΕ	ΗΜΕΡΟΜΗΝΙΑ
Ε. ΚΑΠΕΛΗ	Γ. ΤΣΟΡΒΑ	Γ. ΤΣΟΡΒΑ		Ν. ΣΟΦΑΤΖΗΣ	10-12-2009

Δ.Ε.Η. ΔΙΕΥΘΥΝΣΗ ΝΕΩΝ ΕΡΓΩΝ ΜΕΤΑΦΟΡΑΣ
ΤΟΜΕΑΣ ΕΡΓΩΝ ΠΟΛ. ΜΗΧ. Υ/Σ Κ.Υ.Τ.


ΚΛΙΜΑΚΑ 1 : 100

39066-18

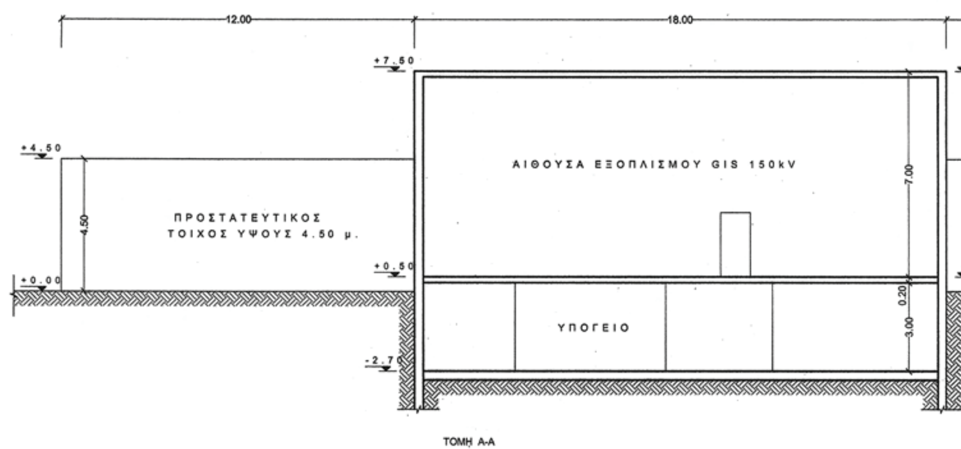

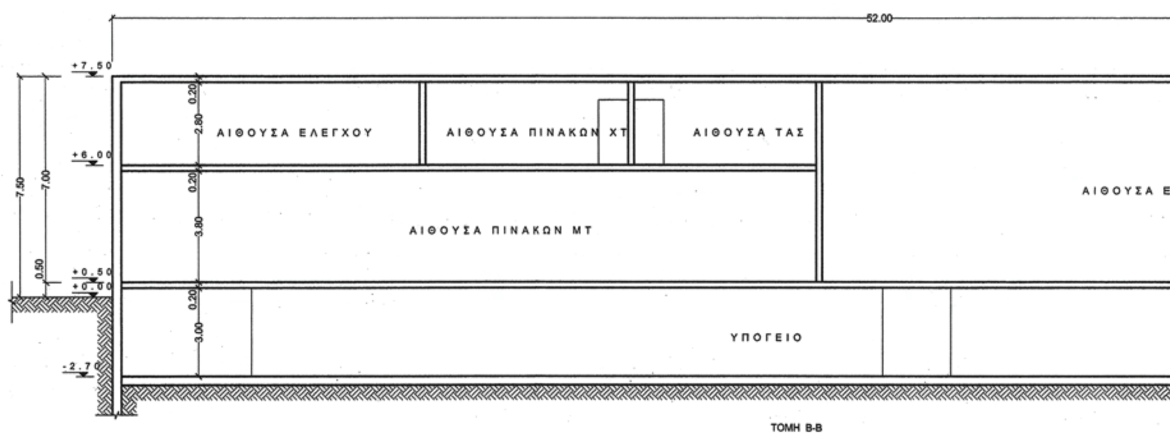

ΕΘΝΙΚΟ ΤΥΠΟΓΡΑΦΕΙΟ
Για τεχνικούς λόγους στο σχεδιάγραμμα, έγινε σμίκρυνση, κατά ποσοστό 39%

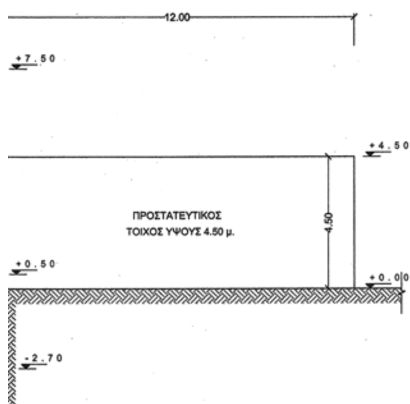

ΥΠΟΥΡΓΕΙΟ ΠΕΡΙΒΑΛΛΟΝΤΟΣ
ΕΝΕΡΓΕΙΑΣ & ΚΛΙΜΑΤΙΚΗΣ ΑΛΛΑΓΗΣ


ΥΠΟΥΡΓΕΙΟ ΠΕΡΙΒΑΛΛΟΝΤΟΣ
ΕΝΕΡΓΕΙΑΣ & ΚΛΙΜΑΤΙΚΗΣ ΑΛΛΑΓΗΣ
ΑΡΙΘ. ΠΡΑΞΕΩΣ: Γ. 237/12
ΣΥΝΟΔΕΥΕΙ ΤΟ Π. ΔΙΑΤΑΓΜΑ ΠΕΡΙ Τροποποίηση του από 7-3-2005 π.δ/τος "Καθορισμός Ζώνης Οικιστικού Ελέγχου (Ζ.Ο.Ε.), κατωτάτου ορίου κατάτμησης και λοιπών όρων και περιορισμών δόμησης στην εκτός εγκεκριμένου ρυμοτ. σχ. και εκτός ορίων οικισμών προϋφισταμένων του έτους 1923 περιοχή του δήμου Μυκονίων νήσου Μυκόνου (ν. Κυκλάδων) και των νησίδων Αγ. Γεώργιος (Μπάου), Καβουρονήσι, Μαρμαρονήσι, Μάλες, Τραγονήσι, Χταπόδια, Πρασονήσια, Βαρβούλακας, Μαλαφακιώνα και Λαζαρονήσι" (Δ' 243)

Αρ. Φακ. 10/12
σχ. 5

ΑΘΗΝΑ 27 Ιανουαρίου 2012
Ο Δ/ΝΤΗΣ

Α. ΜΕΘΕΝΙΤΗΣ

Το παρόν σχέδιο αποτελεί τμήμα της από 19.3.2010 εισήγησης της Δ/νσης Χωροταξίας προς το Κ.ΣΧΟΠ
Η Δ/ντρια
Π. Ζεϊκου

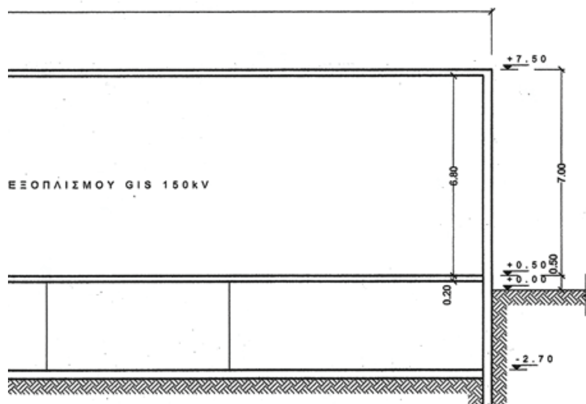

39066-18	ΚΑΤΟΨΗ ΟΡΟΦΟΥ
39066-17	ΚΑΤΟΨΗ ΙΣΟΓΕΙΟΥ
39066-16	ΚΑΤΟΨΗ ΥΠΟΓΕΙΟΥ
ΑΡΙΘΜΟΣ	ΤΙΤΛΟΣ
ΣΧΕΤΙΚΑ ΣΧΕΔΙΑ	

Δ.Ε.Η. Α.Ε.

Ν. Σφακτζής
Τομεάρχης
Έργων Π.Μ. Υ/Σ-ΚΥΤ

ΓΕΩΡΓΙΑ Π. ΤΣΟΡΒΑ
ΔΙΠΛΩΜΑΤ. ΠΟΛΙΤΙΚΟΣ ΜΗΧΑΝΙΚΟΣ
ΕΘΝΙΚΟΥ ΜΕΤΣΟΒΙΟΥ ΠΟΛΥΤΕΧΝΕΙΟΥ
ΜΕΛΟΣ Τ.Ε.Ε. ΑΡΙΘΜΟΣ ΜΗΤΡΩΟΥ 63721
ΔΙΔΟΤΟΥ 47 - ΑΘΗΝΑ 106 80 - ΤΗΛ.: 0103614367
Α.Φ.Μ.: 045342413 - Δ.Ο.Υ.: Δ' ΑΘΗΝΩΝ

Α/Α	ΣΧΕΔΙΑΣΘΗΚΕ	ΜΕΛΕΤΗΘΗΚΕ	ΕΛΕΓΧΘΗΚΕ		ΕΓΚΡΙΘΗΚΕ	ΗΜΕΡ.
4						
3						
2						
1	Αλλαγή Τομών Ε. ΚΑΠΕΛΗ	Γ. ΤΣΟΡΒΑ	Γ. ΤΣΟΡΒΑ		Ν. ΣΟΦΑΤΖΗΣ	12-01-11

ΑΝΑΘΕΩΡΗΣΕΙΣ

ΚΤΙΡΙΟ Υ/Σ GIS 150kV / ΜΤ ΜΥΚΟΝΟΥ

ΤΟΜΕΣ Α-Α & Β-Β

ΣΧΕΔΙΑΣΘΗΚΕ	ΜΕΛΕΤΗΘΗΚΕ	ΕΛΕΓΧΘΗΚΕ	ΕΓΚΡΙΘΗΚΕ	ΗΜΕΡΟΜΗΝΙΑ
Ε. ΚΑΠΕΛΗ	Γ. ΤΣΟΡΒΑ	Γ. ΤΣΟΡΒΑ	Ν. ΣΟΦΑΤΖΗΣ	10-12-2009

Δ.Ε.Η. ΔΙΕΥΘΥΝΣΗ ΝΕΩΝ ΕΡΓΩΝ ΜΕΤΑΦΟΡΑΣ
ΤΟΜΕΑΣ ΕΡΓΩΝ ΠΟΛ. ΜΗΧ. Υ/Σ Κ.Υ.Τ.

ΚΛΙΜΑΚΑ 1 : 100

39066-19

ΑΠΟΦΑΣΕΙΣ

Αριθ. 1004195/150/Δ0010 (2)

Τροποποίηση - Διόρθωση της υπ' αριθμ. 1115496/7770/0010/17-12-08 κοινής υπουργικής απόφασης (ΦΕΚ 593/08 Α.Α.Π.).

**ΟΙ ΥΦΥΠΟΥΡΓΟΙ
ΟΙΚΟΝΟΜΙΚΩΝ - ΠΕΡΙΒΑΛΛΟΝΤΟΣ,
ΕΝΕΡΓΕΙΑΣ ΚΑΙ ΚΛΙΜΑΤΙΚΗΣ ΑΛΛΑΓΗΣ**

Έχοντας υπόψη:

1. Τις διατάξεις του ν.2882/2001 (ΦΕΚ17/01 Α) «Κώδικας Αναγκαστικών Απαλλοτριώσεων Ακινήτων», όπως ισχύουν.

2. Τις διατάξεις της παραγρ. 2 του άρθρου 4 του νόμου 1468/1950 «περί ιδρύσεως Δημοσίας Επιχειρήσεως Ηλεκτρισμού», (ΦΕΚ 169 Α΄) όπως έχει τροποποιηθεί και συμπληρωθεί μεταγενέστερα με τον Α.Ν. 167/2/1951 (ΦΕΚ 36 Α΄), που κυρώθηκε με το νόμο 2113/1952, (ΦΕΚ 126 Α΄) του άρθρουΐ του Ν.2773/99 σε συνδυασμό με το Π.Δ. 333/2000 (ΦΕΚ 278 Α΄).

3. Τις διατάξεις του άρθρου 9 του α.ν. 1566/1950 «περί κυρώσεως της μετά του οίκου «EBASCO» συναφθείσης την 20ήν Ιουλίου 1950 συμβάσεως κ.λ.π.», (ΦΕΚ 256 Α΄) όπως έχουν κυρωθεί, τροποποιηθεί και συμπληρωθεί με το νόμο 1633/1951 (ΦΕΚ 10 Α΄) και το β.δ. 28ης Ιανουαρίου 1951 (ΦΕΚ 35 Α΄).

4. Την υπ' αριθμ. 1115496/7770/0010/17-12-08 κοινή υπουργική απόφασης (ΦΕΚ 593/08 Α.Α.Π.) για την κατασκευή των Γραμμών Μεταφοράς 400KV Αχαρναί-Πτολεμαΐδα (ΑΠ 396Ν 398Ν) και 150KV Λάρυμνα-Λαμία (ΛΛΣ 46Ν 48Ν) καθώς και σύσταση δουλείας εναέριας διέλευσης των εν λόγω Γραμμών Μεταφοράς, στο Ν. Φθιώτιδας.

5. Το Α.Π. Δ5/ΗΛ/Β/Φ41.97/915/23955/25-10-11 έγγραφο του Υπουργείου Περιβάλλοντος, Ενέργειας και Κλιματικής Αλλαγής, με το οποίο αιτείται την τροποποίηση της κοινής υπουργικής απόφασης 1115496/7770/0010/17-12-08 (ΦΕΚ593/08 ΑΑΠ) και συγκεκριμένα την αντικατάσταση της ΔΕΗ Α.Ε. από το Δημόσιο, με την αιτιολογία ότι η εν λόγω απαλλοτρίωση αφορά μετατόπιση δικτύου της ΔΕΗ, προκειμένου να εκτελεσθούν έργα οδικού δικτύου άξονα ΠΑΘΕ/ΕΥΔΕ.

6. Το Α.Π. Δ5/ΗΛ/Β/Φ41.97/οικ.25456/10-11-2011 έγγραφο του Υπουργείου Περιβάλλοντος, Ενέργειας και Κλιματικής Αλλαγής.

7. Τα Α.Π. ΚΓ/ΦΠΛΜ07.00/ΓΑ/ΟΙΚ.71898/19-9-2011 και Α.Π. ΚΓ΄/ΦΠΛΜ07.00/ΓΑ/ΟΙΚ.72523/8-11-2011 έγγραφα του Υπουργείου Υποδομών, Μεταφορών και Δικτύων Γενική Γραμματεία ΕΥΔΕ/ΠΑΘΕ.

8. Την υπ' αριθμ. Δ12α/Φ ΓΕΝ/8639/7-12-2011 Βεβαίωση κάλυψης δαπάνης του Υπουργείου Υποδομών, Μεταφορών και Δικτύων.

9. Το π.δ. 185/6-10-2009 (ΦΕΚ 213/09. Α΄) περί ανασύστασης του Υπουργείου Οικονομικών.

10. Το π.δ. 110/11-11-2011 (ΦΕΚ 243/2011 Α΄) περί διορισμού Αντιπροέδρων της Κυβέρνησης, Υπουργών Αναπληρωτών Υπουργών και Υφυπουργών.

11. Την υπ' αριθμ. 011115/6-12-2011 (ΦΕΚ 2792/2011 Β΄) κοινή απόφαση του Πρωθυπουργού και του Υπουργού Οικονομικών, σχετικά με ανάθεση αρμοδιοτήτων στον Υφυπουργό Οικονομικών Ι. Μουρμούρα.

12. Την υπ' αριθμ. οικ. 52306/25-11-11 (ΦΕΚ 2741/2011 Β΄) απόφαση του Πρωθυπουργού και του Υπουργού Περιβάλλοντος, Ενέργειας και Κλιματικής Αλλαγής σχετικά με τον καθορισμό αρμοδιοτήτων του Υφυπουργού Περιβάλλοντος, Ενέργειας και Κλιματικής Αλλαγής Ιωάννη Μανιάτη.

13. Την υπ' αριθμ. Δ6Α 1104503ΕΞ2011/21-7-2011 (ΦΕΚ1670/2011 Β΄) απόφαση των Υπουργών Διοικητικής Μεταρρύθμισης και Ηλεκτρονικής Διακυβέρνησης και Οικονομικών για την έναρξη λειτουργίας της Γενικής Γραμματείας Δημόσιας Περιουσίας, αποφασίζουμε:

Τροποποιούμε - Διορθώνουμε την υπ' αριθμ. 1115496/7770/0010/17-12-08 κοινή υπουργική απόφαση (ΦΕΚ 593/08 Α.Α.Π.), ως προς το φορέα που βαρύνεται με τη δαπάνη της απαλλοτρίωσης και ορίζουμε ότι «Η απαλλοτρίωση κηρύσσεται υπέρ ΔΕΗ Α.Ε. και με δαπάνη του Δημοσίου που θα αντιμετωπισθεί από το πρόγραμμα Δημοσίων Επενδύσεων για έργα αρμοδιότητας Γενικής Γραμματείας Δημοσίων Έργων (αριθμός έργου 2002ΣΕ07130042).

Η απόφαση αυτή να δημοσιευθεί στην Εφημερίδα της Κυβερνήσεως.

Αθήνα, 16 Φεβρουαρίου 2012

ΟΙ ΥΦΥΠΟΥΡΓΟΙ

ΟΙΚΟΝΟΜΙΚΩΝ	ΠΕΡΙΒΑΛΛΟΝΤΟΣ, ΕΝΕΡΓΕΙΑΣ ΚΑΙ ΚΛΙΜΑΤΙΚΗΣ ΑΛΛΑΓΗΣ
ΙΩΑΝΝΗΣ ΜΟΥΡΜΟΥΡΑΣ	**ΙΩΑΝΝΗΣ ΜΑΝΙΑΤΗΣ**

ΕΘΝΙΚΟ ΤΥΠΟΓΡΑΦΕΙΟ

ΕΦΗΜΕΡΙΣ ΤΗΣ ΚΥΒΕΡΝΗΣΕΩΣ

ΤΙΜΗ ΠΩΛΗΣΗΣ ΦΥΛΛΩΝ ΤΗΣ ΕΦΗΜΕΡΙΔΑΣ ΤΗΣ ΚΥΒΕΡΝΗΣΕΩΣ

Σε έντυπη μορφή:

- Για τα Φ.Ε.Κ. από 1 έως 16 σελίδες σε 1 € προσαυξανόμενη κατά 0,20 € για κάθε επιπλέον οκτασέλιδο ή μέρος αυτού.
- Για τα φωτοαντίγραφα Φ.Ε.Κ. σε 0,15 € ανά σελίδα.

Σε μορφή DVD/CD:

Τεύχος	Ετήσια έκδοση	Τριμηνιαία έκδοση	Μηνιαία έκδοση
Α΄	150 €	40 €	15 €
Β΄	300 €	80 €	30 €
Γ΄	50 €	-	-
Υ.Ο.Δ.Δ.	50 €	-	-
Δ΄	110 €	30 €	-

Τεύχος	Ετήσια έκδοση	Τριμηνιαία έκδοση	Μηνιαία έκδοση
Α.Α.Π.	110 €	30 €	-
Ε.Β.Ι.	100 €	-	-
Α.Ε.Δ.	5 €	-	-
Δ.Δ.Σ.	200 €	-	20 €
Α.Ε.-Ε.Π.Ε.	-	-	100 €

- Η τιμή πώλησης μεμονωμένων Φ.Ε.Κ. σε μορφή cd-rom από εκείνα που διατίθενται σε ψηφιακή μορφή και μέχρι 100 σελίδες, σε 5 € προσαυξανόμενη κατά 1 € ανά 50 σελίδες.

ΕΤΗΣΙΕΣ ΣΥΝΔΡΟΜΕΣ Φ.Ε.Κ.

Τεύχος	Έντυπη μορφή
Α΄	225 €
Β΄	320 €
Γ΄	65 €
Υ.Ο.Δ.Δ.	65 €

Τεύχος	Έντυπη μορφή
Δ΄	160 €
Α.Α.Π.	160 €
Ε.Β.Ι.	65 €
Α.Ε.Δ.	10 €

Τεύχος	Έντυπη μορφή
Α.Ε.-Ε.Π.Ε.	2.250 €
Δ.Δ.Σ.	225 €
Α.Σ.Ε.Π.	70 €
Ο.Π.Κ.	-

- Το τεύχος Α.Σ.Ε.Π. (έντυπη μορφή) θα αποστέλλεται σε συνδρομητές ταχυδρομικά, με την επιβάρυνση των 70 €, ποσό το οποίο αφορά τα ταχυδρομικά έξοδα.

- Η καταβολή γίνεται σε όλες τις Δημόσιες Οικονομικές Υπηρεσίες (Δ.Ο.Υ.). Το πρωτότυπο διπλότυπο (έγγραφο αριθμ. πρωτ. 9067/28.2.2005 2η Υπηρεσία Επιτρόπου Ελεγκτικού Συνεδρίου) με φροντίδα των ενδιαφερομένων, πρέπει να αποστέλλεται ή να κατατίθεται στο Εθνικό Τυπογραφείο (Καποδιστρίου 34, Τ.Κ. 104 32 Αθήνα).
- Σημειώνεται ότι φωτοαντίγραφα διπλοτύπων, ταχυδρομικές Επιταγές για την εξόφληση της συνδρομής, δεν γίνονται δεκτά και θα επιστρέφονται.
- Οι οργανισμοί τοπικής αυτοδιοίκησης, τα νομικά πρόσωπα δημοσίου δικαίου, τα μέλη της Ένωσης Ιδιοκτητών Ημερησίου Τύπου Αθηνών και Επαρχίας, οι τηλεοπτικοί και ραδιοφωνικοί σταθμοί, η Ε.Σ.Η.Ε.Α, τα τριτοβάθμια συνδικαλιστικά όργανα και οι τριτοβάθμιες επαγγελματικές ενώσεις δικαιούνται έκπτωσης πενήντα τοις εκατό (50%) επί της ετήσιας συνδρομής.
- Το ποσό υπέρ ΤΑ.Π.Ε.Τ. (5% επί του ποσού συνδρομής), καταβάλλεται ολόκληρο (Κ.Α.Ε. 3512) και υπολογίζεται πριν την έκπτωση.
- Στην Ταχυδρομική συνδρομή του τεύχους Α.Σ.Ε.Π. δεν γίνεται έκπτωση.

Πληροφορίες για δημοσιεύματα που καταχωρίζονται στα Φ.Ε.Κ. στο τηλ.: 210 5279000.
Φωτοαντίγραφα παλαιών Φ.Ε.Κ.: τηλ.: 210 8220885.
Τα φύλλα όλων των τευχών της Εφημερίδας της Κυβερνήσεως διατίθενται δωρεάν σε ηλεκτρονική μορφή από την ιστοσελίδα του Εθνικού Τυπογραφείου (www.et.gr)

Ηλεκτρονική Διεύθυνση: http://www.et.gr - e-mail: webmaster.et@et.gr

ΟΙ ΥΠΗΡΕΣΙΕΣ ΕΞΥΠΗΡΕΤΗΣΗΣ ΠΟΛΙΤΩΝ ΛΕΙΤΟΥΡΓΟΥΝ ΚΑΘΗΜΕΡΙΝΑ ΑΠΟ 08:00 ΜΕΧΡΙ 13:30



ΑΠΟ ΤΟ ΕΘΝΙΚΟ ΤΥΠΟΓΡΑΦΕΙΟ
ΚΑΠΟΔΙΣΤΡΙΟΥ 34 * ΑΘΗΝΑ 104 32 * ΤΗΛ. 210 52 79 000 * FAX 210 52 21 004